



ΕΦΗΜΕΡΙΣ ΤΗΣ ΚΥΒΕΡΝΗΣΕΩΣ

ΤΗΣ ΕΛΛΗΝΙΚΗΣ ΔΗΜΟΚΡΑΤΙΑΣ

ΤΕΥΧΟΣ ΤΕΤΑΡΤΟ **Αρ. Φύλλου 252**

10 Μαρτίου 2005

ΠΕΡΙΕΧΟΜΕΝΑ

ΑΠΟΦΑΣΕΙΣ

ΑΠΟΦΑΣΕΙΣ

Αριθ. οικ. 2316/158 (1)

Άρση απαλλοτρίωσης του ρυμοτομικού σχεδίου Δήμου Ιλίου σε τμήμα του ΟΤ 388.

Ο ΝΟΜΑΡΧΗΣ ΑΘΗΝΩΝ

Έχοντας υπόψη:

Ι.Τις διατάξεις του από 17.7.1923 Ν.Δ/τος και ειδικότερα τα άρθρα 1,3,7 και 70 αυτού, όπως μεταγενέστερα τροποποιήθησαν και συμπληρώθησαν.

2. Τις διατάξεις του Π.Δ/τος 14/27.7.1999 (ΦΕΚ 580 Δ/1999) και ειδικότερα τα άρθρα 152,153,154 και 159.

3. Τις διατάξεις των Ιδρυτικών Νόμων της Νομαρχιακής Αυτ/σης Ν.2218/1994 (ΦΕΚ 90/Α/1994).

4. Τις διατάξεις του Π.Δ/τος 30/1996 (ΦΕΚ 21/Α/1996) "Κώδικας Νομαρχιακής Αυτ/σης" όπως τροποποιήθηκε και ισχύει σήμερα.

5.Τις διατάξεις του Ισχύοντος Οργανισμού Εσωτερικής Οργάνωσης και λειτουργίας των Υπηρεσιών της Νομ. Αυτ/σης Αθηνών (ΦΕΚ 1262/Β/31.12.1997) όπως τροποποιήθηκε και συμπληρώθηκε (ΦΕΚ 724/Β/6.6.2003) και ισχύει σήμερα (ΦΕΚ 769/Β/13.6.2003).

6.Τις διατάξεις του άρθρου 29 του Ν.2831/2000 (ΦΕΚ 140/Α) όπως αντικαταστάθηκαν με το άρθρο 10 του Ν.3044/26.8.2002 (ΦΕΚ 197/Α).

7. Τις διατάξεις του άρθρου 29 του Ν. 1558/1985 όπως προστέθηκαν με το άρθρο 27 του Ν.2081/1992 (ΦΕΚ 154/Α), σύμφωνα με τις οποίες από τις διατάξεις αυτής της απόφασης δεν προκαλείται δαπάνη σε βάρος του κρατικού προϋπολογισμού και του προϋπολογισμού του Δήμου.

8. Τις διατάξεις του άρθρου 69 του 30/1996 Π.Δ/τος (ΦΕΚ 21/Α/1996), όπως τροποποιήθηκε και ισχύει, σύμφωνα με τις οποίες επιτρέπεται, κατά αυτής της απόφασης, η υποβολή προσφυγής στον Γ.Γ. της Περιφέρειεας, μόνον για παράβαση Νόμου και σε προθεσμία τριάντα (30) ημερών από την δημοσίευση σε ΦΕΚ.

9. Την υπ' αριθμ. ΟΙΚ 2639/10.3.2004 απόφαση Νομάρχη Αθηνών.

9α. Την υπ' αριθμ. 12436/2003 απόφαση του Διοικητικού Πρωτοδικείου Αθήνας.

10. Την υπ' αριθμ. 140/18.3.2004 ομόφωνη απόφαση του Δημοτικού Συμβουλίου Ιλίου.

11.Την υπ'αριθμ. 18/2004 (θέμα 7) γνωμοδότηση κατά πλειοψηφία του Συμβουλίου ΧΟΠ του Νομαρχιακού Τομέα Δυτικής Αθήνας, αποφασίζει:

1. Εγκρίνει την άρση απαλλοτρίωσης σε τμήμα του ΟΤ 388 και τροποποιεί την από 21.1.1994 (ΦΕΚ 36Δ/1994) επιβληθείσα ρυμοτομική απαλλοτρίωση στο τμήμα αυτό από χώρο πρασίνου σε οικοδομήσιμο χώρο όπως αναλυτικά φαίνεται στο σχετικό σχεδιάγραμμα σε κλίμακα 1:500 που συνέταξε η τεχνική υπηρεσία του Δήμου Ιλίου και έχει θεωρηθεί από την υπηρεσία μας, συνοπτικό του δε αντίγραφο θα δημοσιευθεί με την απόφαση αυτή.

2. Η απόφαση αυτή να δημοσιευθεί με το συνημμένο σχεδιάγραμμα που την συνοδεύει στην Εφημερίδα της Κυβερνήσεως.

Αιγάλεω, 7 Φεβρουαρίου 2005

Ο Νομάρχης

Ι. ΣΓΟΥΡΟΣ

ΕΘΝΙΚΟ ΤΥΠΟΓΡΑΦΕΙΟ
Για τεχνικούς λόγους στο σχεδιάγραμμα έγινε σμίκρυνση κατά ποσοστό 57 %

ΕΛΛΗΝΙΚΗ ΔΗΜΟΚΡΑΤΙΑ ΝΟΜΑΡΧΙΑ ΑΘΗΝΩΝ ΤΟΜΕΑΣ Δ. ΑΘΗΝΑΣ ΔΗΜΟΣ ΙΛΙΟΥ ΘΕΜΑ : ΑΡΣΗ ΑΝΑΓΚΑΣΤΙΚΗΣ ΑΠΑΛΛΟΤΡΙΩΣΗΣ	ΤΟΠΟΓΡΑΦΙΚΟ - ΚΤΗΜΑΤΟΓΡΑΦΙΚΟ ΔΙΑΓΡΑΜΜΑ Ο.Τ. 388Α ΠΕΡΙΟΧΗΣ ΑΓ. ΦΑΝΟΥΡΙΟΥ ΔΗΜΟΥ ΙΛΙΟΥ ΑΤΤΙΚΗΣ	αρ. σχεδίου 105
	ΔΙΑΤΑΓΜΑΤΑ ΡΥΜΟΤΟΜΙΑΣ ΑΓ. ΦΑΝΟΥΡΙΟΣ (Δ/γμα 30-10-68 ΦΕΚ 216Δ/13-11-68) Τροποποιηση (Δ/γμα 14-11-94 ΦΕΚ 1261Δ/1-12-94) ΟΡΟΙ ΔΟΜΗΣΗΣ Ε = 200(112,50) Π = 8(6) σ.δ. = 1.60 (ΦΕΚ 417Δ/1978)	κλίμακα 1:500
	ΙΛΙΟΝ 8/3/2004 Ο συντάξας ΚΩΝ/ΝΟΣ ΣΚΕΝΤΕΡΗΣ Τοπογράφος Μηχανικος ΔΗΜΟΥ ΙΛΙΟΥ	ΘΕΩΡΗΘΗΚΕ ΑΛ. ΝΙΚΟΛΑΙΔΗΣ Τοπογράφος Μηχανικός ΠΡΟΙΣΤΑΜΕΝΟΣ ΤΜΗΜΑΤΟΣ ΠΟΛΕΟΔΟΜΙΑΣ ΠΟΛΕΟΔΟΜΙΚΩΝ ΕΦΑΡΜΟΓΩΝ ΚΑΙ ΚΤΗΜΑΤΟΛΟΓΙΟΥ ΔΗΜΟΥ ΙΛΙΟΥ

ΕΛΛΗΝΙΚΗ ΔΗΜΟΚΡΑΤΙΑ ΝΟΜΑΡΧΙΑ ΑΘΗΝΩΝ

ΝΟΜΑΡΧΙΑΚΗ ΑΥΤΟΔΙΟΙΚΗΣΗ
ΑΘΗΝΩΝ - ΠΕΙΡΑΙΩΣ
ΝΟΜΑΡΧΙΑ ΑΘΗΝΩΝ
ΤΟΜΕΑΣ ΔΥΤΙΚΟΣ
Δ/ΝΣΗ ΠΟΛΕΟΔΟΜΙΑΣ
Συνοδεύει την με αριθ. 2216/188/7-2-05
Απόφαση περί άρσης αναγκαστικής απαλλοτρίωσης στο Ο.Τ. 388
ΑΘΗΝΑ 7.2.05
Ο ΝΟΜΑΡΧΗΣ
Ι. ΣΓΟΥΡΟΣ

ΑΚΡΙΒΕΣ ΑΝΤΙΓΡΑΦΟ
Αθήνα 14 ΦΕΒ. 2005

Αριθ. οικ. 2315/161 (2)

Άρση ασυμφωνίας στο ΟΤ 100 Δήμου Καματερού.

Ο ΝΟΜΑΡΧΗΣ ΑΘΗΝΩΝ

Έχοντας υπόψη:

1. Τις διατάξεις του από 17.7.1923 Ν.Δ/τος και ειδικότερα τα άρθρα 1,3,7 και 70 αυτού, όπως μεταγενέστερα τροποποιήθησαν και συμπληρώθησαν.

2. Τις διατάξεις του Π.Δ/τος 14/27.7.1999 (ΦΕΚ 580Δ/1999) και ειδικότερα τα άρθρα 152,153,154 και 159.

3. Τις διατάξεις των Ιδρυτικών Νόμων της Νομαρχιακής Αυτ/σης Ν.2218/1994 (ΦΕΚ 90/Α/1994).

4. Τις διατάξεις του Π.Δ/τος 30/1996 (ΦΕΚ 21/Α/1996) "Κώδικας Νομαρχιακής Αυτ/σης όπως τροποποιήθηκε και ισχύει σήμερα.

5. Τις διατάξεις του Ισχύοντος Οργανισμού Εσωτερικής Οργάνωσης και λειτουργίας των Υπηρεσιών της Νομ. Αυτ/σης Αθηνών (ΦΕΚ 1262/Β/31.12.1997) όπως τροποποιήθηκε και συμπληρώθηκε (ΦΕΚ 724/Β/6.6.2003) και ισχύει σήμερα (ΦΕΚ 769/Β/13.6.2003).

6. Τις διατάξεις του. άρθρου 29 του Ν.2831/2000 (ΦΕΚ 140/Α) όπως αντικαταστάθηκαν με το άρθρο 10 του Ν.3044/26.8.2002 (ΦΕΚ 197/Α).

7. Τις διατάξεις του άρθρου 29 του Ν. 1558/1985 όπως προστέθηκαν με το άρθρο 27 του Ν. 2081/1992 (ΦΕΚ 154/Α), σύμφωνα με τις οποίες από τις διατάξεις αυτής της απόφασης δεν προκαλείται δαπάνη σε βάρος του κρατικού προϋπολογισμού και του προϋπολογισμού του Δήμου.

8. Τις διατάξεις του άρθρου 69 του 30/96 Π.Δ/τος (ΦΕΚ 21/Α/1996), όπως τροποποιήθηκε και ισχύει, σύμφωνα με τις οποίες επιτρέπεται, κατά αυτής της απόφασης, η υποβολή προσφυγής στον Γ.Γ. της Περιφέρειας, μόνον για παράβαση Νόμου και σε προθεσμία τριάντα (30) ημερών από τη δημοσίευση σε ΦΕΚ.

9. Την με αριθμό ΟΙΚ 2639/10.3.2004 απόφαση Νομάρχη Αθηνών.

10. Την υπ'αριθμ. 176/2004 ομόφωνη απόφαση του Δημοτικού Συμβουλίου Καματερού

11.Την υπ' αριθμ. 15/2004 (Θέμα 6) γνωμοδότηση του Συμβουλίου ΧΟΠ του Νομαρχιακού Τομέα Δυτικής Αθήνας, αποφασίζει:

1. Εγκρίνει την άρση ασυμφωνίας στο ΟΤ 100 Δήμου Καματερού στην οδό Αγ. Σαράντα μεταξύ των οδών Θράκης και Πέλοπος όπως αναλυτικά φαίνεται στο από Μάϊο 2004 τοπογραφικό σχεδιάγραμμα σε κλίμακα 1:500 που συνέταξε ο Αρχιτέκτων μηχανικός Σπυρίδων Αγγέλου θεωρήθηκε από την υπηρεσία μας και συνοπτικό της αντίτυπο θα δημοσιευθεί με αυτή την απόφαση.

2. Η απόφαση αυτή να δημοσιευθεί στην Εφημερίδα της Κυβέρνησης με το συνοδευτικό της σχεδιάγραμμα.

Αιγάλεω, 8 Φεβρουαρίου 2005


Ο Νομάρχης

Ι. ΣΓΟΥΡΟΣ

ΝΟΜΑΡΧΙΑΚΗ ΑΥΤΟΔΙΟΙΚΗΣΗ
ΑΘΗΝΩΝ - ΠΕΙΡΑΙΩΣ
ΝΟΜΑΡΧΙΑ ΑΘΗΝΩΝ
ΤΟΜΕΑΣ ΔΥΤΙΚΟΣ
Δ/ΝΣΗ ΠΟΛΕΟΔΟΜΙΑΣ
Συνοδεύει την υπ' αριθ. 9315/61/8-2-05
Απόφαση περί άρσης ασυμφωνίας στο ΟΤ 100 Δήμου Καματερού
ΑΘΗΝΑ 8-2-05
Ο ΝΟΜΑΡΧΗΣ

εργοδότης	ΜΠΙΡΜΠΙΛΟΠΟΥΛΟΣ ΑΝΔΡΕΑΣ
εργο	ΑΡΣΗ ΑΣΥΜΦΩΝΙΑΣ
τοποθεσια	ΔΗΜΟΣ ΚΑΜΑΤΕΡΟΥ Ο.Τ. 100
μελετητης	ΣΠ. ΑΓΓΕΛΟΥ
θεμα σχεδιου	Τοπογραφικο
αριθμος σχεδιου	
κλιμακες	1:500
ημερομηνια	
κωδικος μελετης	

σφραγιδα - υπογραφη
ΣΠΥΡΙΔΩΝ Α. ΑΓΓΕΛΟΥ
ΑΡΧΙΤΕΚΤΩΝ ΜΗΧΑΝΙΚΟΣ
ΜΕΛΟΣ Τ.Ε.Ε. ΑΡΙΘΜΟΣ ΜΗΤΡΩΟΥ: 11207
Ν. ΣΟΥΚΑΤΖΙΔΗ 30 - ΧΑΪΔΑΡΙ
ΤΗΛ.: 210-5815051

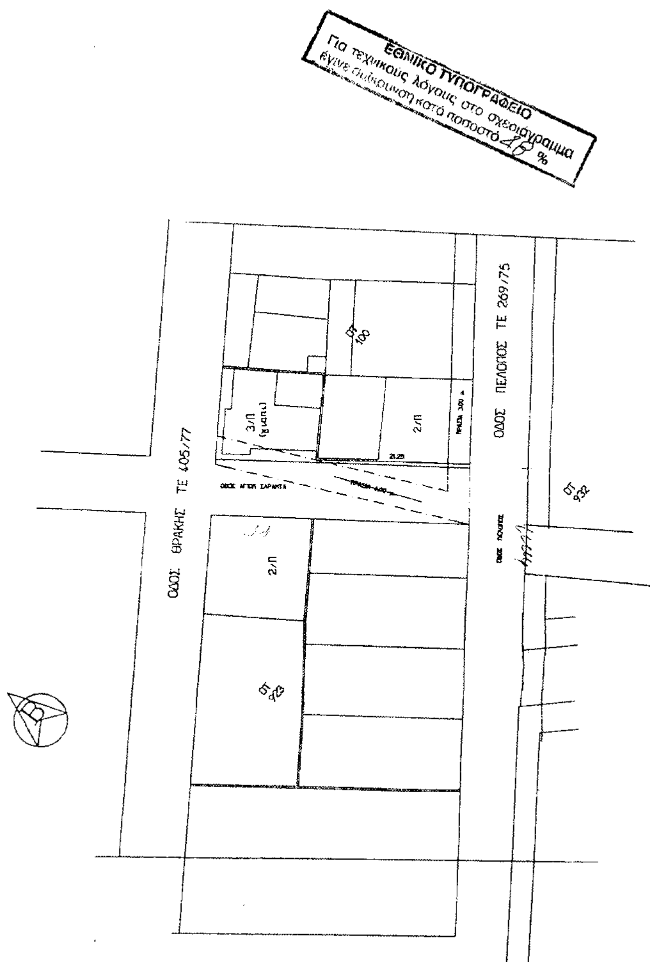

Αριθ. οικ. 4724 (3)

Αναγνώριση οδού προϋφιστάμενης του 1923 του σχεδίου πόλεως Λεβιδίου εντός των Ο.Τ. 64,84,85.

Ο ΝΟΜΑΡΧΗΣ ΑΡΚΑΔΙΑΣ

Έχοντας υπόψη τις διατάξεις:

1) Τις διατάξεις του Π.Δ. 30/1996 του κώδικα Νομαρχιακής Αυτοδιοίκησης.

2) Το Π.Δ 24.5.1985 (ΦΕΚ 270 Δ') περί τροποποιήσεως των όρων και περιορισμών δόμησης των γηπέδων των κειμένων εκτός των ρυμοτομικών σχεδίων και ειδικότερα την παράγραφο 2β του άρθρου 1.

3) Την με αριθμ. 537/3.2.2004 βεβαίωση του Δήμου Λεβιδίου.

4) Τα υποβληθέντα τοπογραφικά διαγράμματα της Πολιτικού Μηχανικού Ρήγα Άννας κλίμακας 1:200.

5) Τη σύμφωνη γνωμοδότηση του Συμβουλίου ΠΕΧΩΔΕ Ν. Αρκαδίας- Πρακτικό Νο 6/24.11.2004, αποφασίζουμε:

Την αναγνώριση οδού προϋφιστάμενης του έτους 1923 του σχεδίου πόλεως Λεβιδίου εντός των Ο.Τ. 64,84,85, όπως φαίνεται στο τοπογραφικό διάγραμμα της Πολιτικού Μηχανικού Ρήγα Άννας κλίμακας 1:200,


- Από τις διατάξεις αυτής της Απόφασης δεν προκαλείται δαπάνη σε βάρος του Προϋπολογισμού του Δήμου Λεβιδίου.
- Η παρούσα απόφαση ισχύει από τη δημοσίευσή της στην Εφημερίδα της Κυβερνήσεως.

Η απόφαση αυτή να δημοσιευθεί στην Εφημερίδα της Κυβερνήσεως.


Τρίπολη, 22 Δεκεμβρίου 2004

Ο Νομάρχης

ΔΗΜΗΤΡΙΟΣ ΚΩΝΣΤΑΝΤΟΠΟΥΛΟΣ

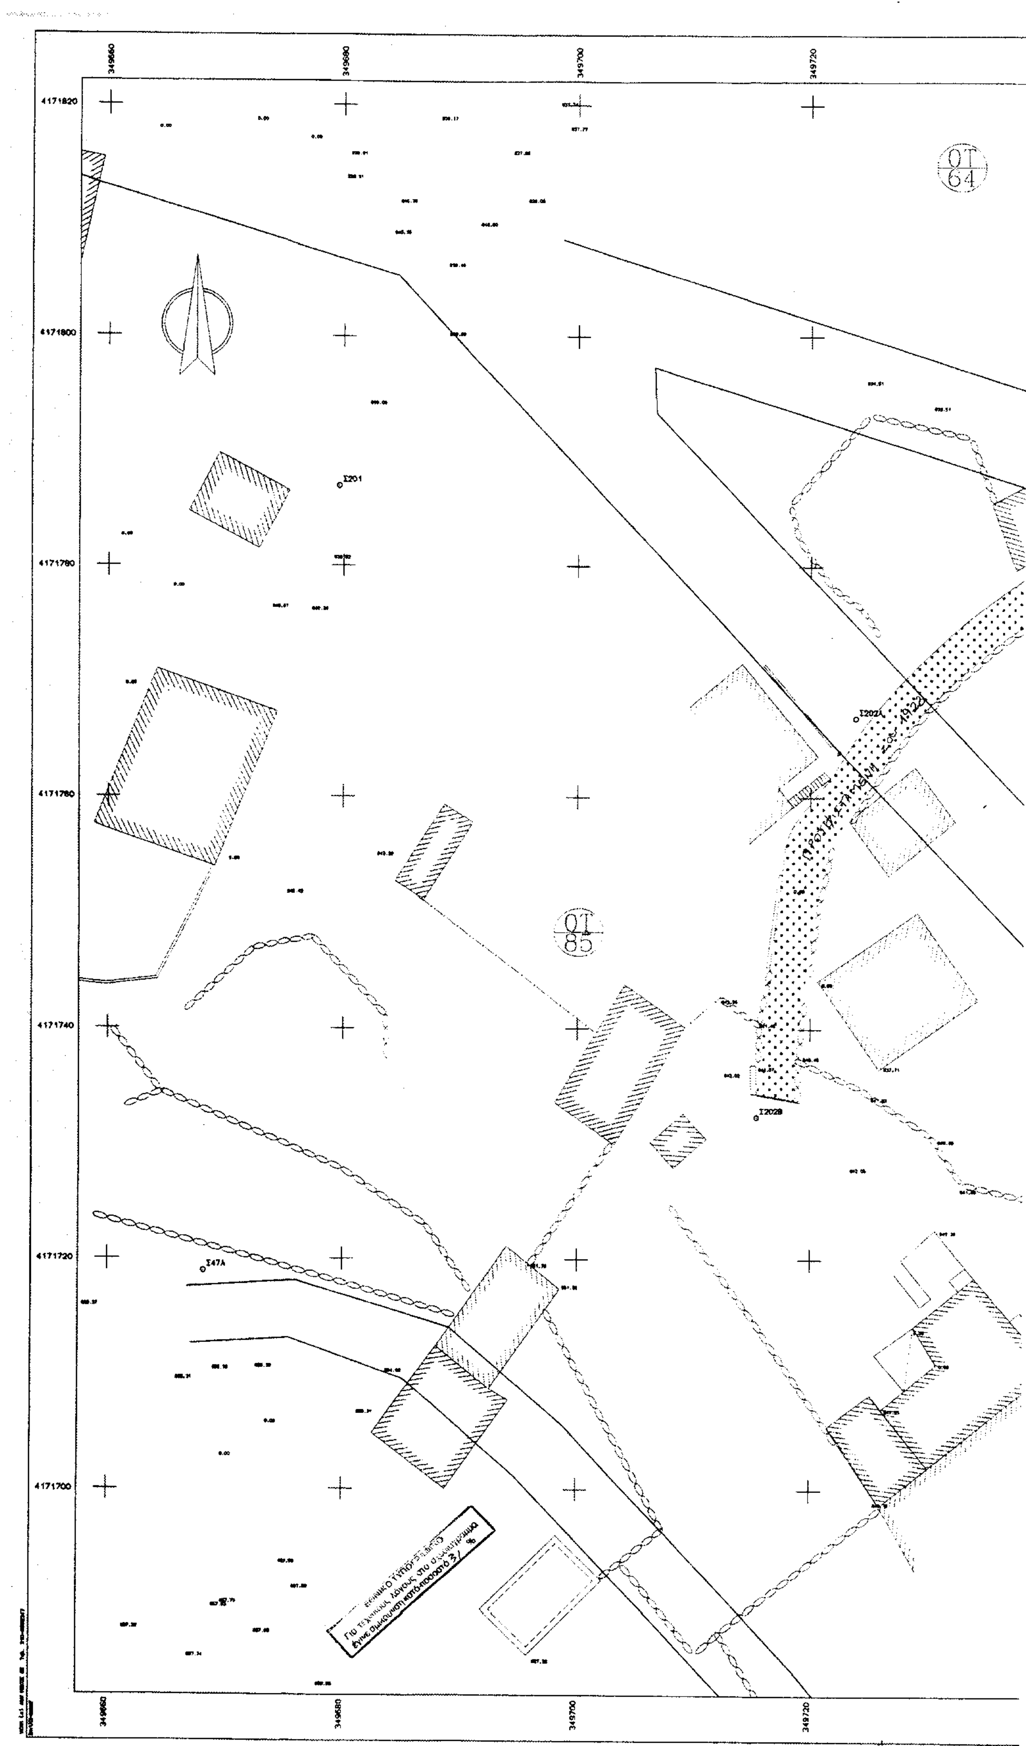
349660
349680
349700
349720
4171820
4171800
4171780
4171760
4171740
4171720
4171700
ΟΤ 64
ΟΤ 85
Σ201
Σ202Α
Σ202Β
Σ47Α

349740
349760
349780
349800
ΟΤ 64
ΟΤ 84
ΠΑΙΔΙΚΟΣ ΣΤΑΘΜΟΣ
ΕΡΕΙΠΙΟ ΥΠΟ ΑΝΕΡ/ΣΗ
Σ202
Σ203
Σ204
ΕΡ
3/Κ
2/Κ
1/Κ
1/Π
2/Π
1/Λ

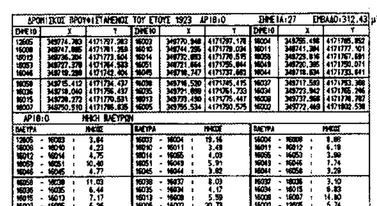

ΔΡΟΜΙΣΚΟΣ ΠΡΟΥΦΙΣΤΑΜΕΝΟΣ ΤΟΥ ΕΤΟΥΣ 1923 ΑΡΙΘ:0			ΣΗΜΕΙΑ:27			ΕΜΒΑΔΟ:312,43 μ²		
ΣΗΜΕΙΟ	Χ	Υ	ΣΗΜΕΙΟ	Χ	Υ	ΣΗΜΕΙΟ	Χ	Υ
12605	349774.703	4171797.283	16003	349770.948	4171797.178	16004	349795.498	4171785.852
16008	349747.885	4171781.259	16010	349744.296	4171779.034	16011	349741.384	4171777.101
16012	349736.204	4171773.604	16014	349732.883	4171770.515	16056	349729.816	4171767.881
16053	349727.378	4171764.583	16051	349721.864	4171755.844	16049	349720.385	4171750.071
16046	349719.298	4171742.404	16045	349718.747	4171737.663	16044	349718.634	4171733.841
16058	349715.412	4171734.437	16038	349716.520	4171745.415	16037	349717.583	4171753.388
16036	349718.040	4171756.437	16035	349721.888	4171761.733	16034	349723.942	4171765.246
16015	349728.272	4171770.531	16013	349733.490	4171775.447	16009	349737.968	4171778.787
16007	349750.510	4171786.835	16005	349755.534	4171790.575	16002	349772.469	4171802.538

ΑΡΙΘ:0 ΜΗΚΗ ΠΛΕΥΡΩΝ					
ΠΛΕΥΡΑ	ΜΗΚΟΣ	ΠΛΕΥΡΑ	ΜΗΚΟΣ	ΠΛΕΥΡΑ	ΜΗΚΟΣ
12605 - 16003 :	3.84	16003 - 16004 :	19.16	16004 - 16008 :	8.88
16008 - 16010 :	4.23	16010 - 16011 :	3.49	16011 - 16012 :	6.19
16012 - 16014 :	4.75	16014 - 16056 :	4.03	16056 - 16053 :	3.99
16053 - 16051 :	10.40	16051 - 16049 :	5.91	16049 - 16046 :	7.74
16046 - 16045 :	4.77	16045 - 16044 :	3.82	16044 - 16058 :	3.28
16058 - 16038 :	11.03	16038 - 16037 :	8.03	16037 - 16036 :	3.10
16036 - 16035 :	6.44	16035 - 16034 :	4.17	16034 - 16015 :	8.83
16015 - 16013 :	7.17	16013 - 16009 :	5.59	16009 - 16007 :	14.80
16007 - 16005 :	6.26	16005 - 16002 :	20.73	16002 - 12605 :	5.74

ΔΡΟΜΙΣΚΟΣ ΠΡΟΥΦΙΣΤΑΜΕΝΟΣ ΤΟΥ ΕΤΟΥΣ 1923

ΟΡΟΙ ΔΟΜΗΣΕΩΣ
Τομεας Β΄

Αρτιότητα: 300 τ.μ.
Κάλυψη: 60%
Συντελεστής Δόμησης: 1,2
Αποσταση: 2,50μ.

ΤΕΧΝΙΚΟ ΓΡΑΦΕΙΟ ΜΕΛΕΤΩΝ & ΚΑΤΑΣΚΕΥΩΝ
ΣΑΜΠΡΑΚΟΣ ΙΩΑΝΝΗΣ - (ΤΟΠΟΓΡΑΦΟΣ ΜΗΧΑΝΙΚΟΣ Τ.Ε)
ΡΗΓΑ ΣΑΜΠΡΑΚΟΥ ΑΝΝΑ - (ΠΟΛΙΤΙΚΟΣ ΜΗΧΑΝΙΚΟΣ)
28ΗΣ ΟΚΤΩΒΡΙΟΥ 14 - ΤΡΙΠΟΛΗ
ΤΗΛ 2710222267 ΦΑΞ 2710221589

ΕΡΓΟΔΟΤΗΣ

ΕΡΓΟ
ΧΑΡΑΚΤΗΡΙΣΜΟΣ ΔΡΟΜΙΣΚΟΥ ΕΝΤΟΣ ΟΡΙΩΝ ΟΙΚΙΣΜΟΥ ΛΕΒΙΔΙΟΥ ΩΣ ΠΡΟΥΦΙΣΤΑΜΕΝΟΣ ΤΟΥ ΕΤΟΥΣ 1923

ΘΕΣΗ
ΕΝΤΟΣ ΤΩΝ Ο.Τ 64,84,85

ΘΕΜΑ ΣΧΕΔΙΟΥ
ΤΟΠΟΓΡΑΦΙΚΟ ΔΙΑΓΡΑΜΜΑ ΑΠΟΤΥΠΩΣΗΣ ΤΗΣ ΟΔΟΥ

ΑΡΙΘΜΟΣ ΣΧΕΔΙΟΥ

ΚΛΙΜΑΚΑ 1:200

ΧΡΟΝΟΛΟΓΙΑ: ΙΟΥΝΙΟΣ 2004

ΣΦΡΑΓΙΔΑ

ΤΑ ΜΕΛΗ
1. Σ. Κοφάκη
2. Τερίκας Δ.
3. Σαμπρακος Ι.

ΑΝΝΑ ΙΩΑΝ. ΡΗΓΑ
ΠΟΛΙΤΙΚΟΣ ΜΗΧΑΝΙΚΟΣ

Τσιλίκα Μαρία
Αρχιτέκτων Μηχανικός